


EXTRAIT CADASTRE

DE PARCELLES DE TERRAIN

APPARTENANT A MME INDA

-  Lot 1 à détacher - 2039 m² dont 625 en zone UD
-  Lot 2 à détacher - 1635 m² dont 639 m² en zone UD
-  Lot 3 à détacher - 1533 m² dont 677 m² zone UD

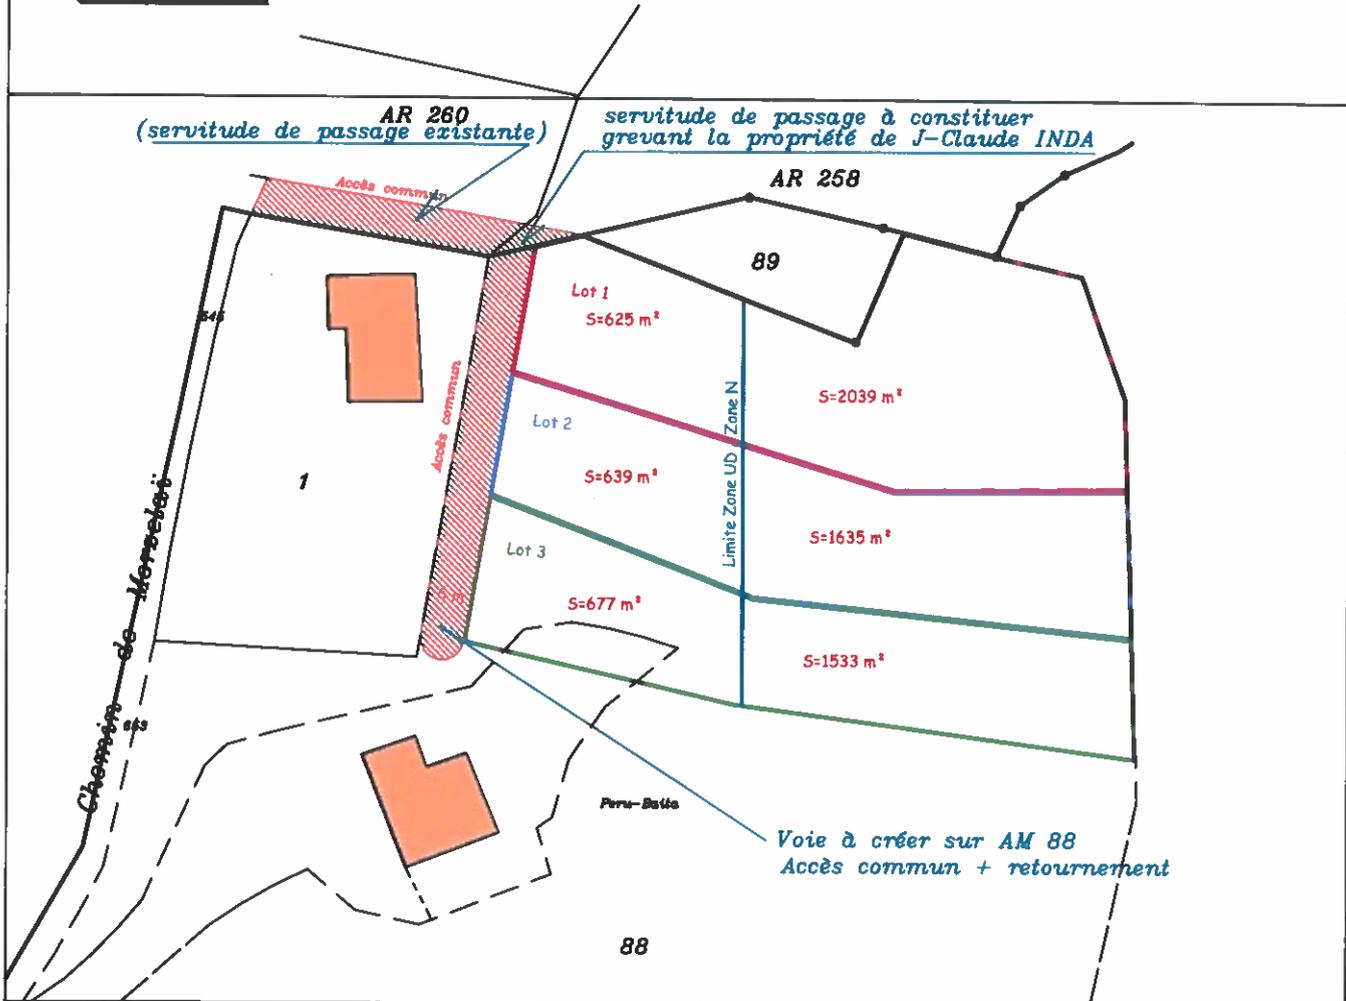

ORDRE DES GEOMETRES-EXPERTS



Isabelle MONEDERO

Géomètre-Expert foncier DPLG - Expert judiciaire près la Cour d'Appel de Pau

24, Rue Salagoity 64500 Saint Jean de Luz Tél : 05-59-51-85-75

Mail : isabelle.monedero@geometre-expert.fr

ÉCHELLE : 1/1000

Dressé le : 20 mai 2021

Dossier : CO - 6897