


ECHELLE 1 / 200

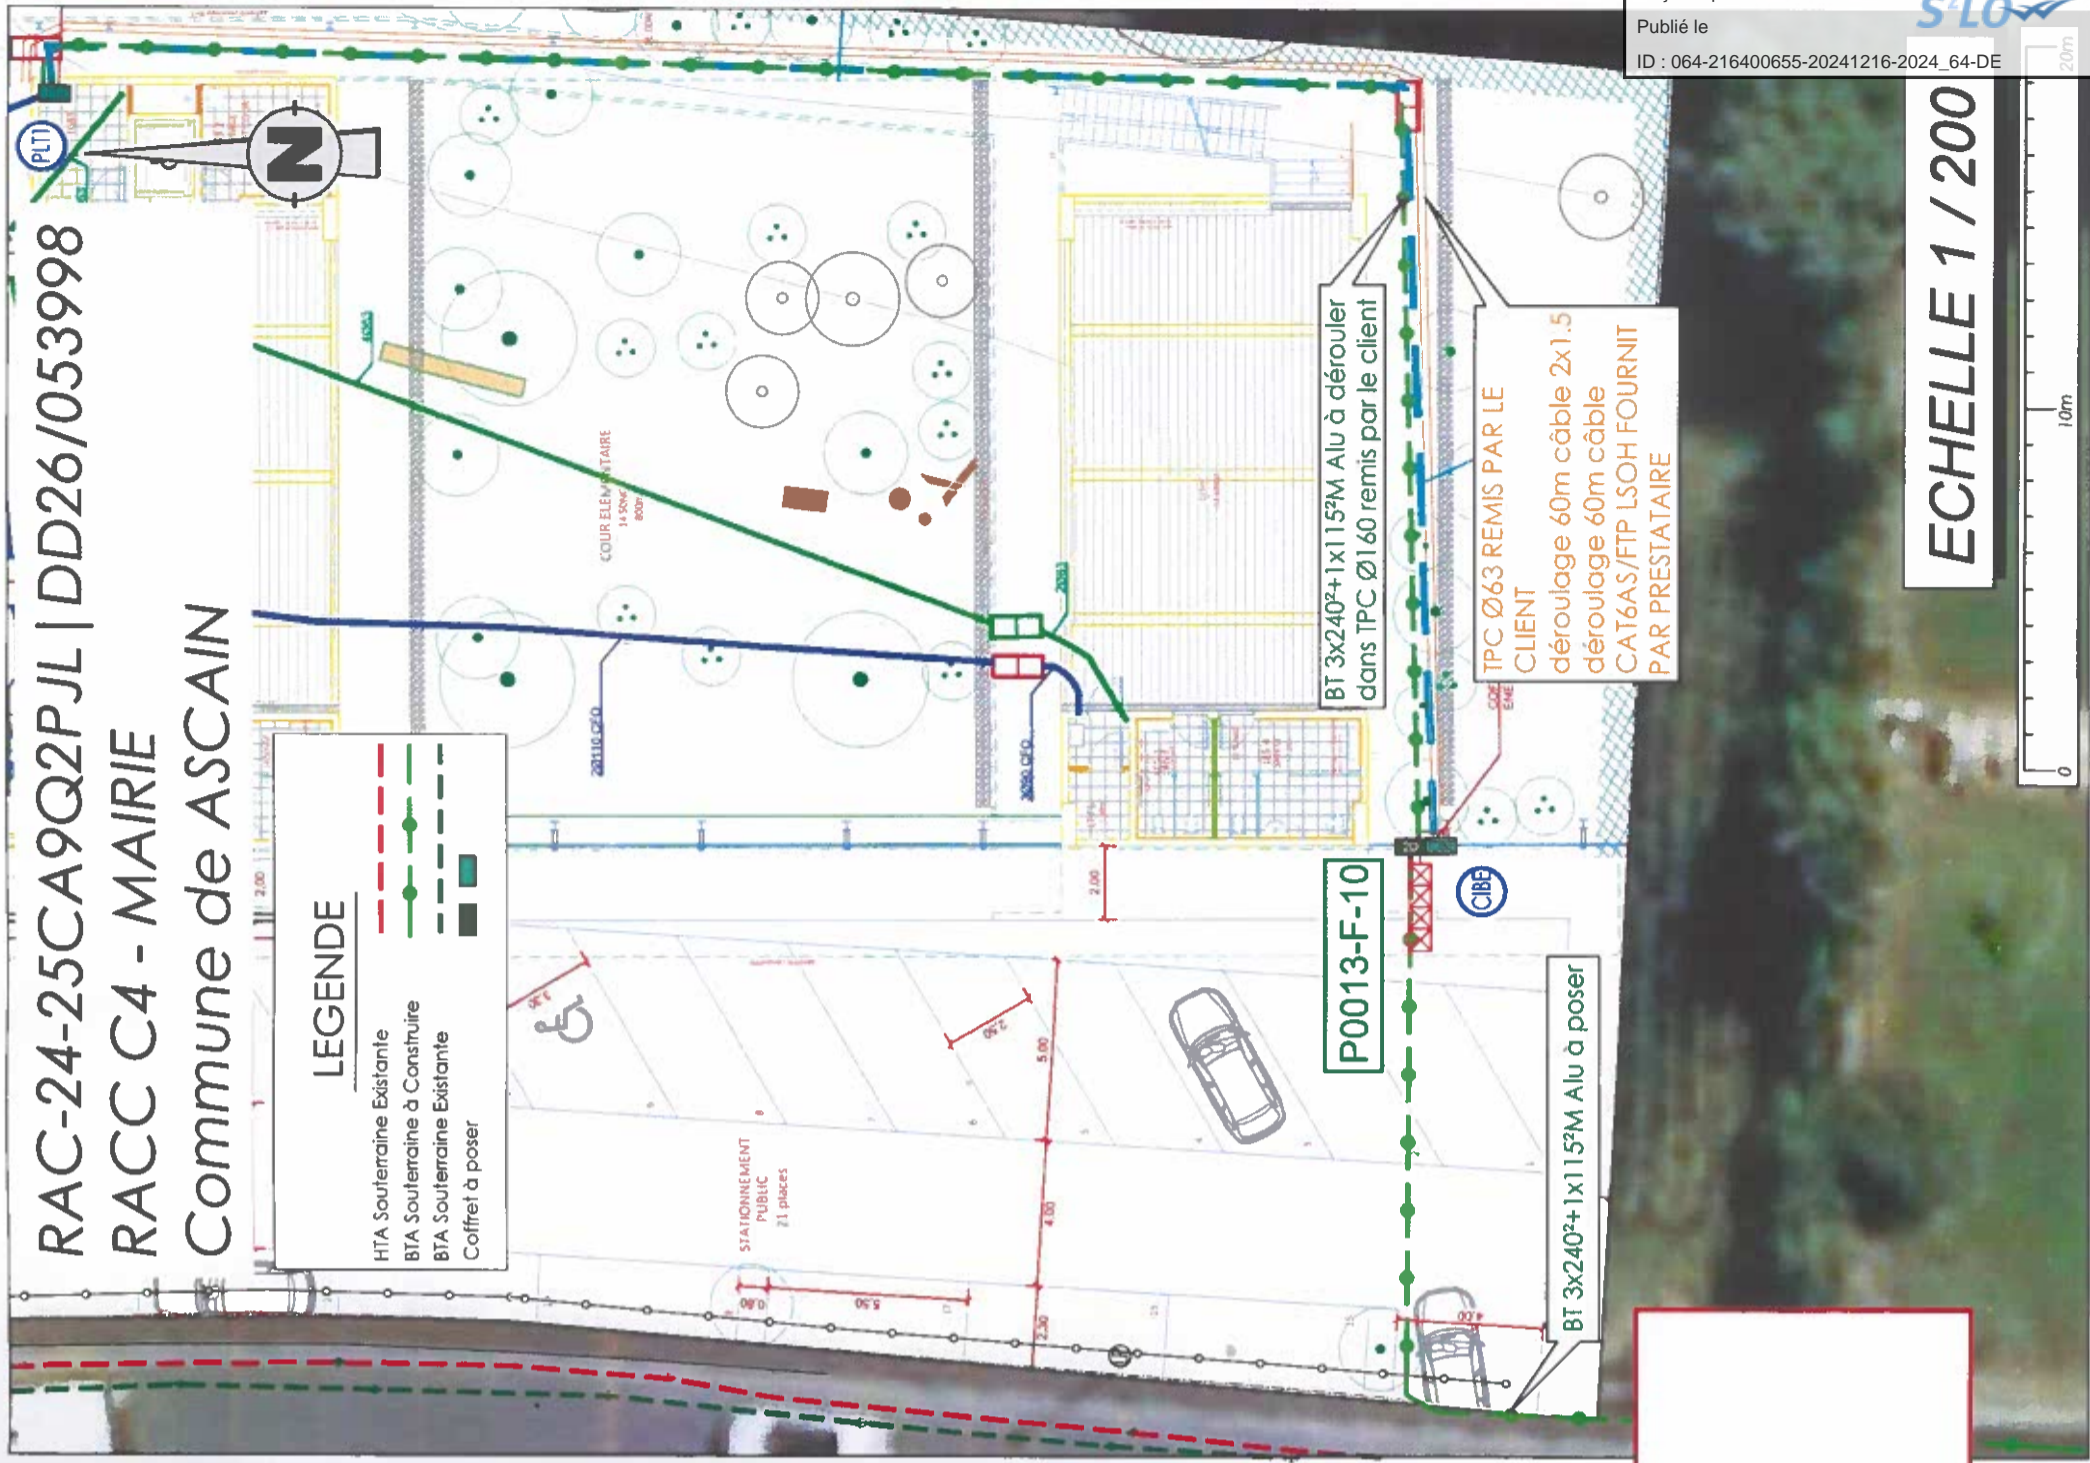

LEGENDE

HTA Souterraine Existante	---
BTA Souterraine à Construire	-.-.-
BTA Souterraine Existante	---
Coffret à poser	■



DATE:

SIGNATURE:

ECHELLE 1 / 500